

OPIS TECHNICZNY

STAŁA ORGANIZACJA RUCHU

ZMIANA OZNAKOWANIA NA OSIEDLU BUDYNKÓW MIESZKALNYCH WIELORODZINNYCH PRZY UL. NOSKOWSKIEJ W POTARZYCY

1. Podstawa opracowania:

- Zlecenie nr DTI/098/2024 od Jarocińskiego Towarzystwa Budownictwa Społecznego Sp. z o.o. z dnia 02.04.2024 r.
- Mapa sytuacyjno – wysokościowa w skali 1:500.
- Wizja w terenie.
- Rozporządzenie Ministrów Infrastruktury oraz Spraw Wewnętrznych i Administracji z dnia 31.07.2002 r. w sprawie znaków i sygnałów drogowych.
- Szczegółowe warunki techniczne dla znaków i sygnałów drogowych oraz urządzeń bezpieczeństwa ruchu drogowego i warunki ich umieszczenia na drogach – załącznik nr 1 do rozporządzenia Ministra Infrastruktury z dnia 03.07.2003r.
- Rozporządzenie Ministra Infrastruktury z dnia 23.09.2003r. w sprawie szczegółowych warunków zarządzania ruchem na drogach oraz wykonywania nadzoru nad tym zarządzeniem.

2. Zakres opracowania:

Przedmiotem niniejszego opracowania jest projekt zmiany stałej organizacji ruchu na osiedlu budynków mieszkalnych wielorodzinnych przy ulicy Noskowskiej w Potarzycy.

Lokalizację projektowanej zmiany w stałej organizacji ruchu pokazano na rysunku nr 1 – plan orientacyjny.

3. Charakterystyka obiektu, drogi i warunków ruchu:

Osiedle budynków mieszkalnych wielorodzinnych w Potarzycy zlokalizowane jest przy skrzyżowaniu drogi gminnej (ulicy Noskowskiej) oraz

drodze dojazdowej do pól w sąsiedztwie Szkoły Podstawowej. Wzdłuż drogi gminnej od strony osiedla przy krawędzi jezdni zlokalizowany jest ciąg pieszo rowerowy o szerokości około 4,00 m z betonu asfaltowego, po przeciwnej stronie jezdni na długości szkoły zlokalizowane są miejsca postojowe dla samochodów osobowych, dalej znajduje się pobocze gruntowe porośnięte trawą. Droga gminna zasadniczo służy jako dojazd do szkoły i do osiedla oraz na pola uprawne.

Widoczność na drodze gminnej określa się jako dobrą. Natężenie ruchu określa się jako niewielkie.

4. Oznakowanie:

Na odcinku objętym opracowaniem występuje istniejące oznakowanie pionowe i poziome, które ujęto w części graficznej niniejszego opracowania.

W celu uspokojenia ruchu, podniesienia bezpieczeństwa i uporządkowania sposobu parkowania na osiedlu budynków mieszkalnych wielorodzinnych przy ulicy Noskowskiej projektuje się wprowadzenie strefy zamieszkania poprzez ustawienie znaków D-40 i D-41 na każdym wjeździe i wyjeździe z terenu stanowiącego osiedle (własność JTBS), w celu uniemożliwienia wjazdu na teren osiedla samochodów ciężarowych projektuje ustawienie na każdym wjeździe i wyjeździe z terenu osiedla znaków B-5 (przy drodze dojazdowej do posesji i do pól pod znakami B-5 należy zamontować tabliczkę o treści „Dotyczy terenu osiedla JTBS”).


Projektuje się oznakowanie pionowe małe „M” o odblaskowości typ 2 zamontowane na słupkach stalowych ocynkowanych $\varnothing 70$ mm.

Oznakowanie należy wykonać zgodnie z obowiązującymi przepisami. Znaki pionowe powinny być ustawione w sposób zapewniający dobrą widoczność dla kierujących pojazdami zachowując odpowiednie odległości.

Projektowane i istniejące oznakowanie pionowe oraz poziome przedstawiono na rysunku nr 2 – plan zagospodarowania terenu.

5. Parametry techniczne znaków drogowych:



5.1 Znaki ostrzegawcze

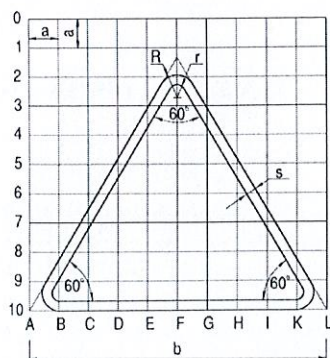

Grupa wielkości znaku	Długość boku b	Promień wyokrąglenia		Szerokość obrzeża s	Moduł a
		R	r		
wielkie „W”	1200	72	32	40	120
duże „D”	1050	63	28	35	105
średnie „S”	900	54	24	30	90
małe „M”	750	45	20	25	75
mini „MI”	600	36	16	20	60

wymiary podane w mm


5.2 Znaki zakazu

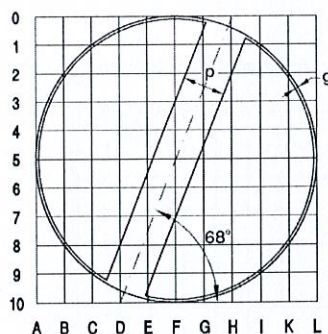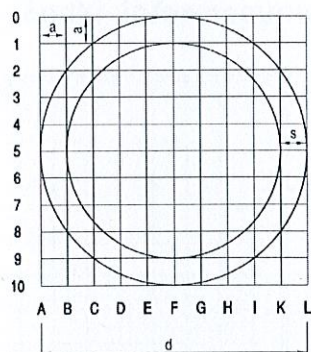

Grupa wielkości znaku	Średnica d	Szerokość obrzeża znaków zakazu s	Szerokość obwódki znaku uchylającego zakaz g	Szerokość ukośnego pasa znaku uchylającego zakaz p	Moduł a
wielkie „W”	1000	100	10	150	100
duże „D”	900	90	9	135	90
średnie „S”	800	80	8	120	80
małe „M”	600	60	6	90	60
mini „MI”	400	40	4	60	40

wymiary podane w mm



5.3 Znaki nakazu

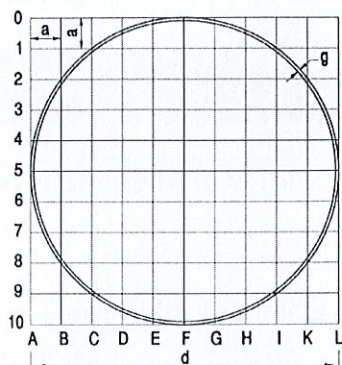

Grupa wielkości znaku	Średnica d	Szerokość obwódki g	Moduł a
wielkie „W”	1000	10	100
duże „D”	900	9	90
średnie „S”	800	8	80
małe „M”	600	6	60
mini „MI”	400	4	40

wymiary podane w mm

5.4 Znaki informacyjne

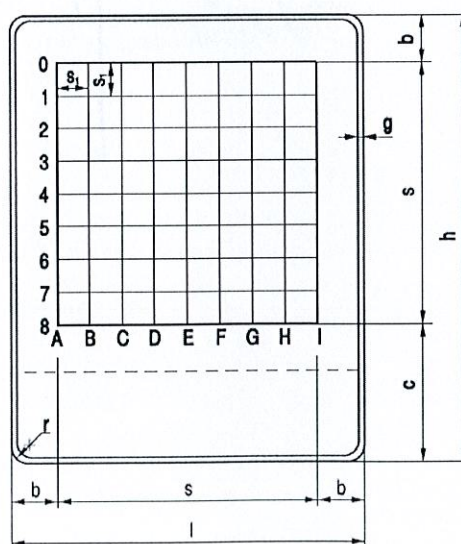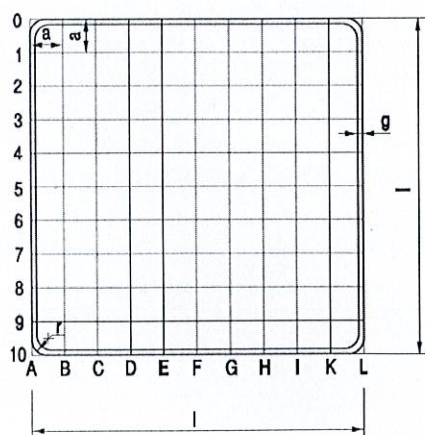

Grupa wielkości znaku	Długość podstawy l	Wysokość h	s	b	c	g	r	a	s ₁
wielkie „W”	1200	l+300n	880	160	300n+180	12	30	120	1/8s
duże „D”	900	l+225n	660	120	225n+120	9	30	90	1/8s
średnie „S” małe „M”	600	l+150n	440	80	150n+80	6	30	60	1/8s
mini „MI”	400	l+100n	300	50	100n+50	4	30	40	1/8s


wymiary podane w mm

Parametry techniczne oraz sposób ustawienia znaków pionowych pokazano na rys. nr 3.

Przewiduje się wprowadzenie stałej organizacji ruchu do 31.12.2025 r.

Opracował:

mgr inż. Ireneusz Juraszak
Upr. bud. do proj., kierow., nadzorow.
kontrolow. w specj. kons'r.-inż.
w zakresie dróg i lotnisk
Nr UAN-8386/7/8

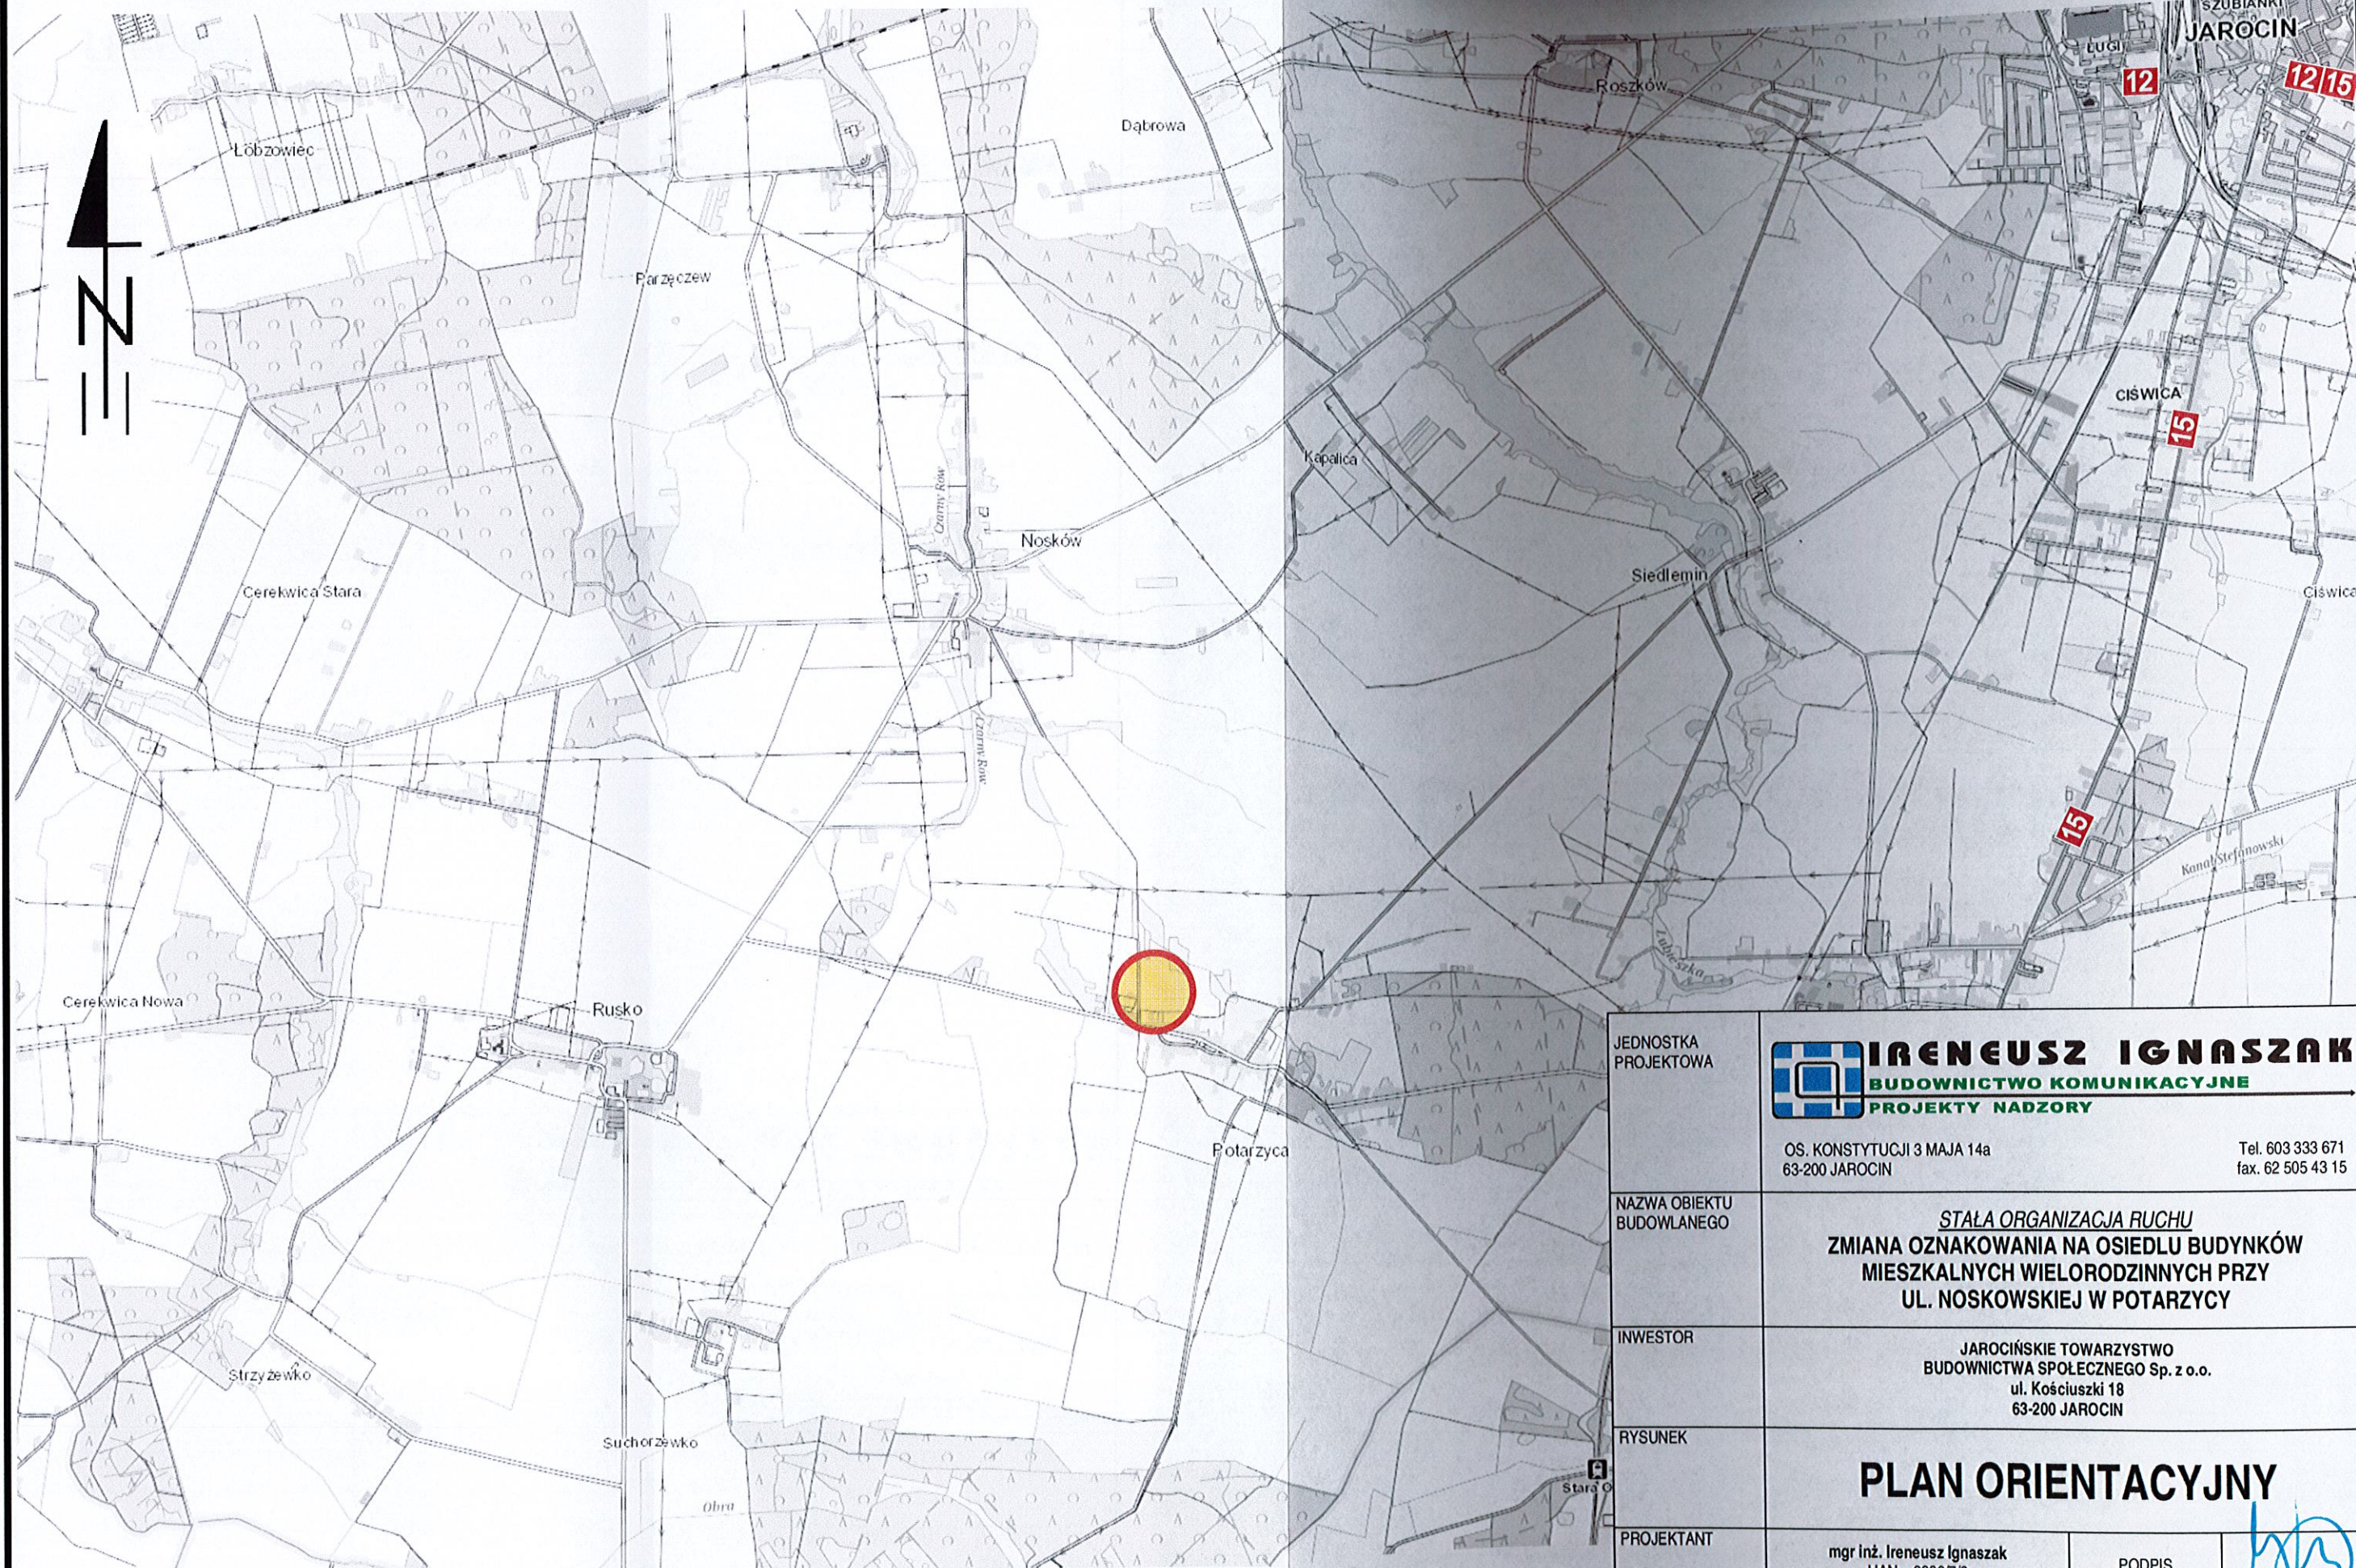

JEDNOSTKA
PROJEKTOWA



IRENEUSZ IGNASZAK
BUDOWNICTWO KOMUNIKACYJNE
PROJEKTY NADZORY

OS. KONSTYTUCJI 3 MAJA 14a
63-200 JAROCIN

Tel. 603 333 671
fax. 62 505 43 15

NAZWA OBIEKTU
BUDOWLANEGO

STAŁA ORGANIZACJA RUCHU
ZMIANA OZNAKOWANIA NA OSIEDLU BUDYNKÓW
MIESZKALNYCH WIELORODZINNYCH PRZY
UL. NOSKOWSKIEJ W POTARZYCY

INWESTOR

JAROCIŃSKIE TOWARZYSTWO
BUDOWNICTWA SPOŁECZNEGO Sp. z o.o.
ul. Kościuszki 18
63-200 JAROCIN

RYSUNEK

PLAN ORIENTACYJNY

PROJEKTANT

mgr inż. Ireneusz Ignaszak
UAN - 8386/7/8

PODPIS

[Signature]

stadium

branża

skala

data

numer rysunku


Organizacja ruchu

Drogowa

1 : 25000

07.2024

1

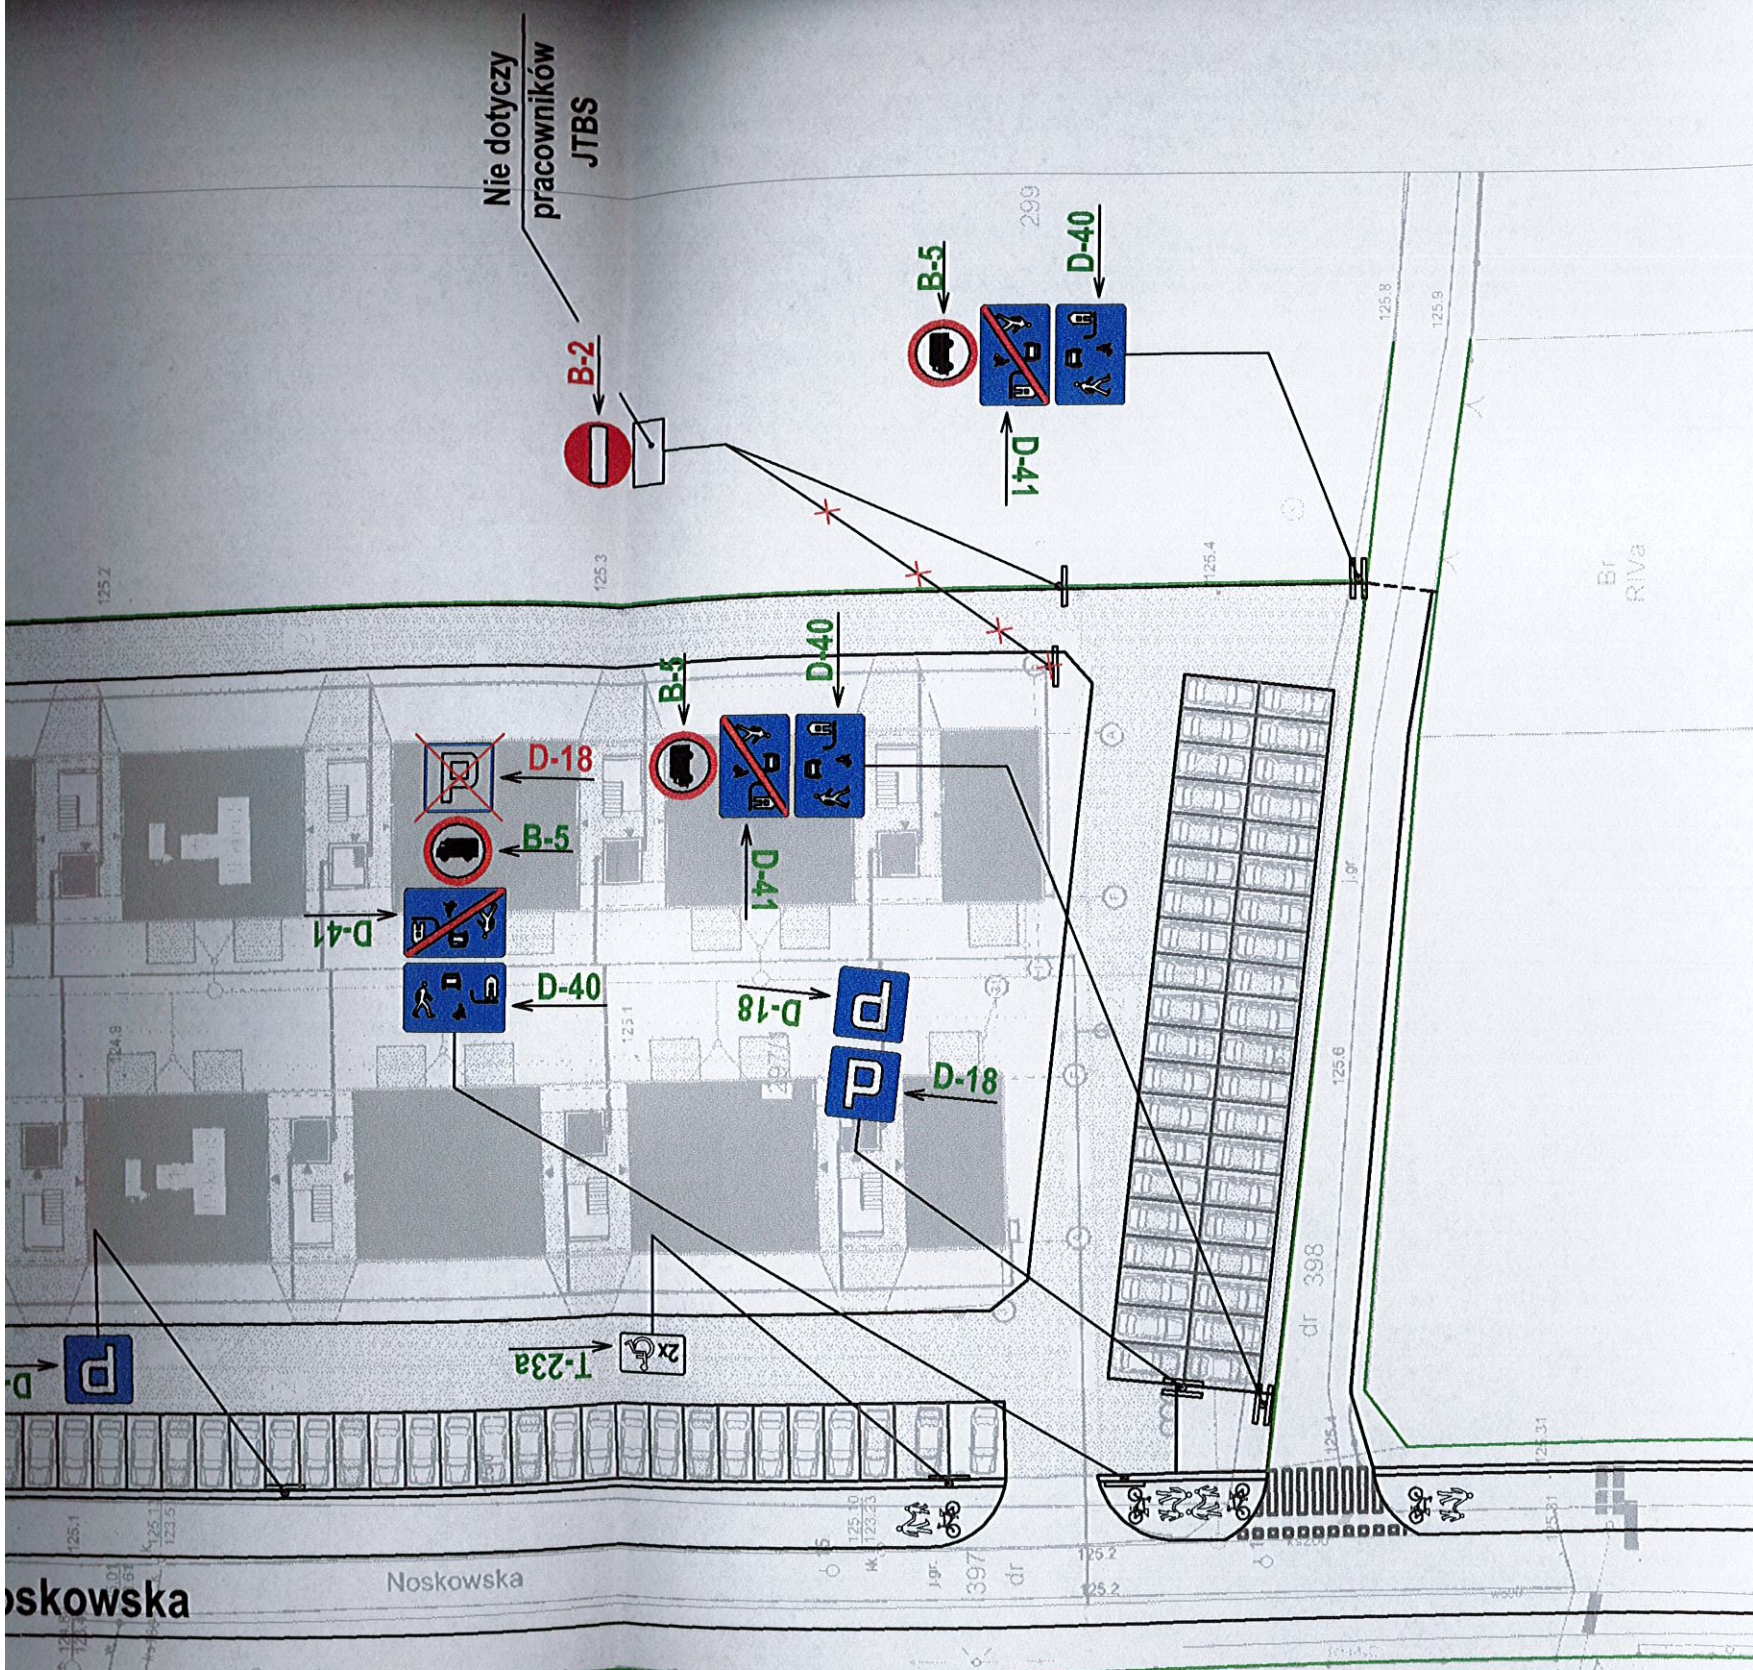

Noskowska

Noskowska

L.p	OZNACZENIA	BILANS TERENU	USŁUGI PROJEKTOWE	01
1	Projektowane budynki	8496.00m ² 100%	inż. bud. LESZEK SKRZYPCZAK	02.2019 r.
2	Teren utwardzony	1915.75m ² 22.55%	J.T.B.S Sp z o.o w Jarocinie	
		3828.00m ² 45.06%	Potarzyca, ul. Noskowska, dz.nr 297/1	

LEGENDA:



PROJEKTOWANE OZNAKOWANIE PIONOWE



ISTNIEJĄCE OZNAKOWANIE PIONOWE DO LIKWIDACJI / PRZESTAWIENIA




ISTNIEJĄCE OZNAKOWANIE POZIOME


JEDNOSTKA PROJEKTOWA	IRENEUSZ IGNASZAK BUDOWNICTWO KOMUNIKACYJNE PROJEKTY NADZORY OS. KONSTYTUCJI 3 MAJA 14a 63 - 200 JAROCIN Tel. 603 333 671 fax. 62 505 43 15			
NAZWA OBIEKTU BUDOWLANEGO	DOCELOWA ORGANIZACJA RUCHU ZMIANA OZNAKOWANIA NA OSIEDLU BUDYNKÓW MIESZKALNYCH WIELORODZINNYCH PRZY UL. NOSKOWSKIEJ W POTARZYCY			
INWESTOR	JAROCIŃSKIE TOWARZYSTWO BUDOWNICTWA SPOŁECZNEGO Sp. z o.o. ul. Kościuszki 18 63-200 Jarocin			
RYSEK	PLAN ZAGOSPODAROWANIA TERENU			
PROJEKTANT	mgr inż. Ireneusz Ignaszak	UAN - 8386/7/8	PODPIS	
stadium	branża	skala	data	
Organizacja ruchu	Drogowa	1:500	07.2024	

ODLEGŁOŚĆ ZNAKÓW OD JEZDNI ORAZ WYSOKOŚĆ ICH UMIESZCZANIA


NA DRODZE

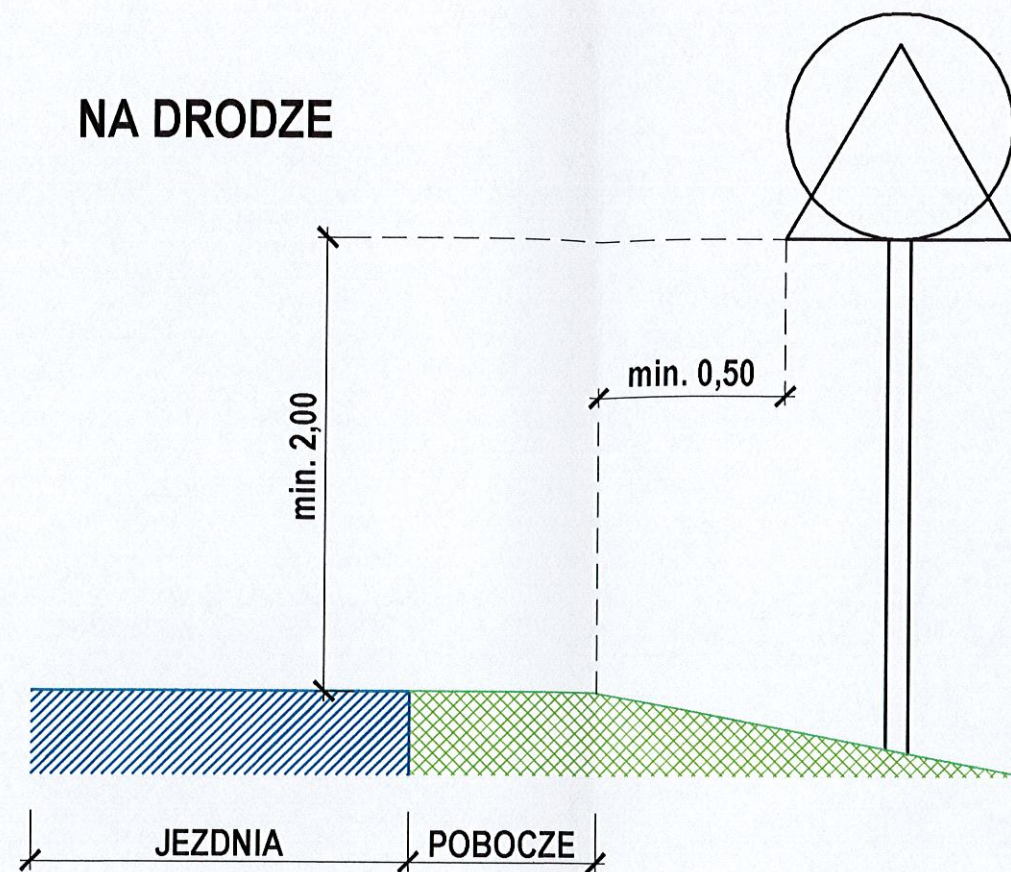

NA ULICY

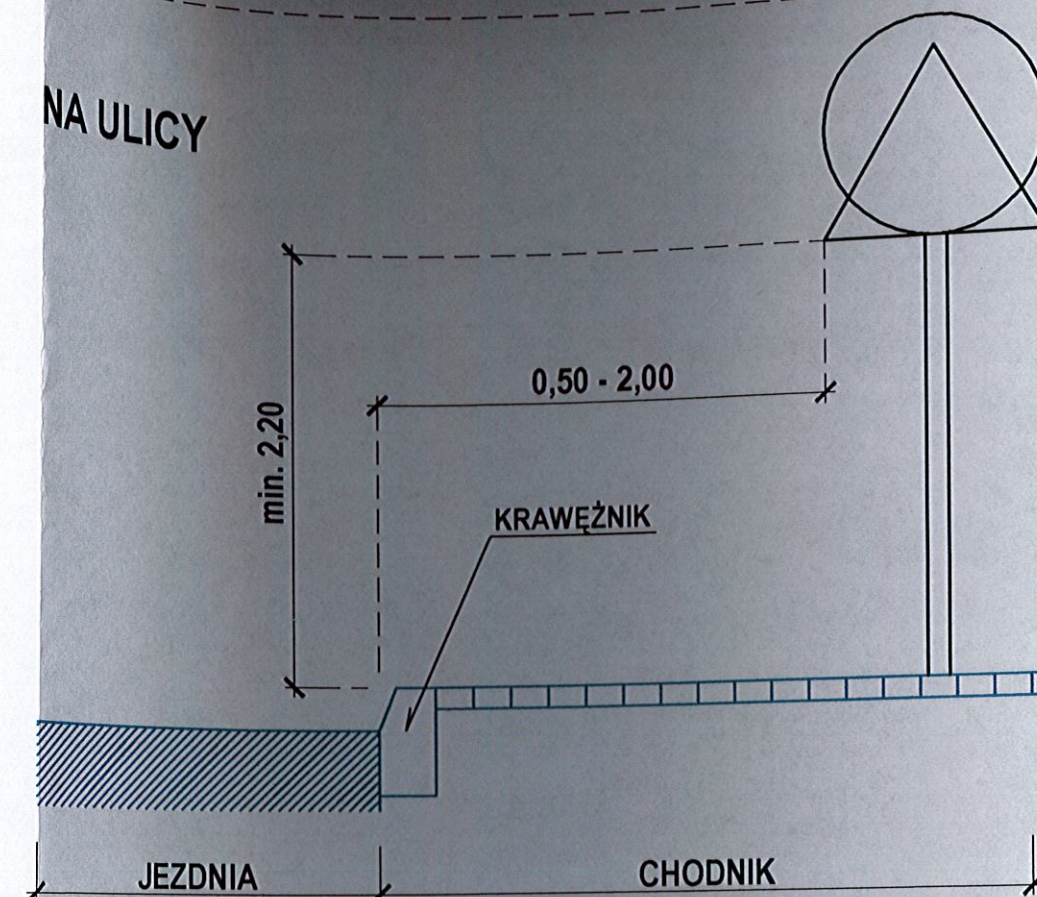

NA DRODZE DLA ROWERÓW

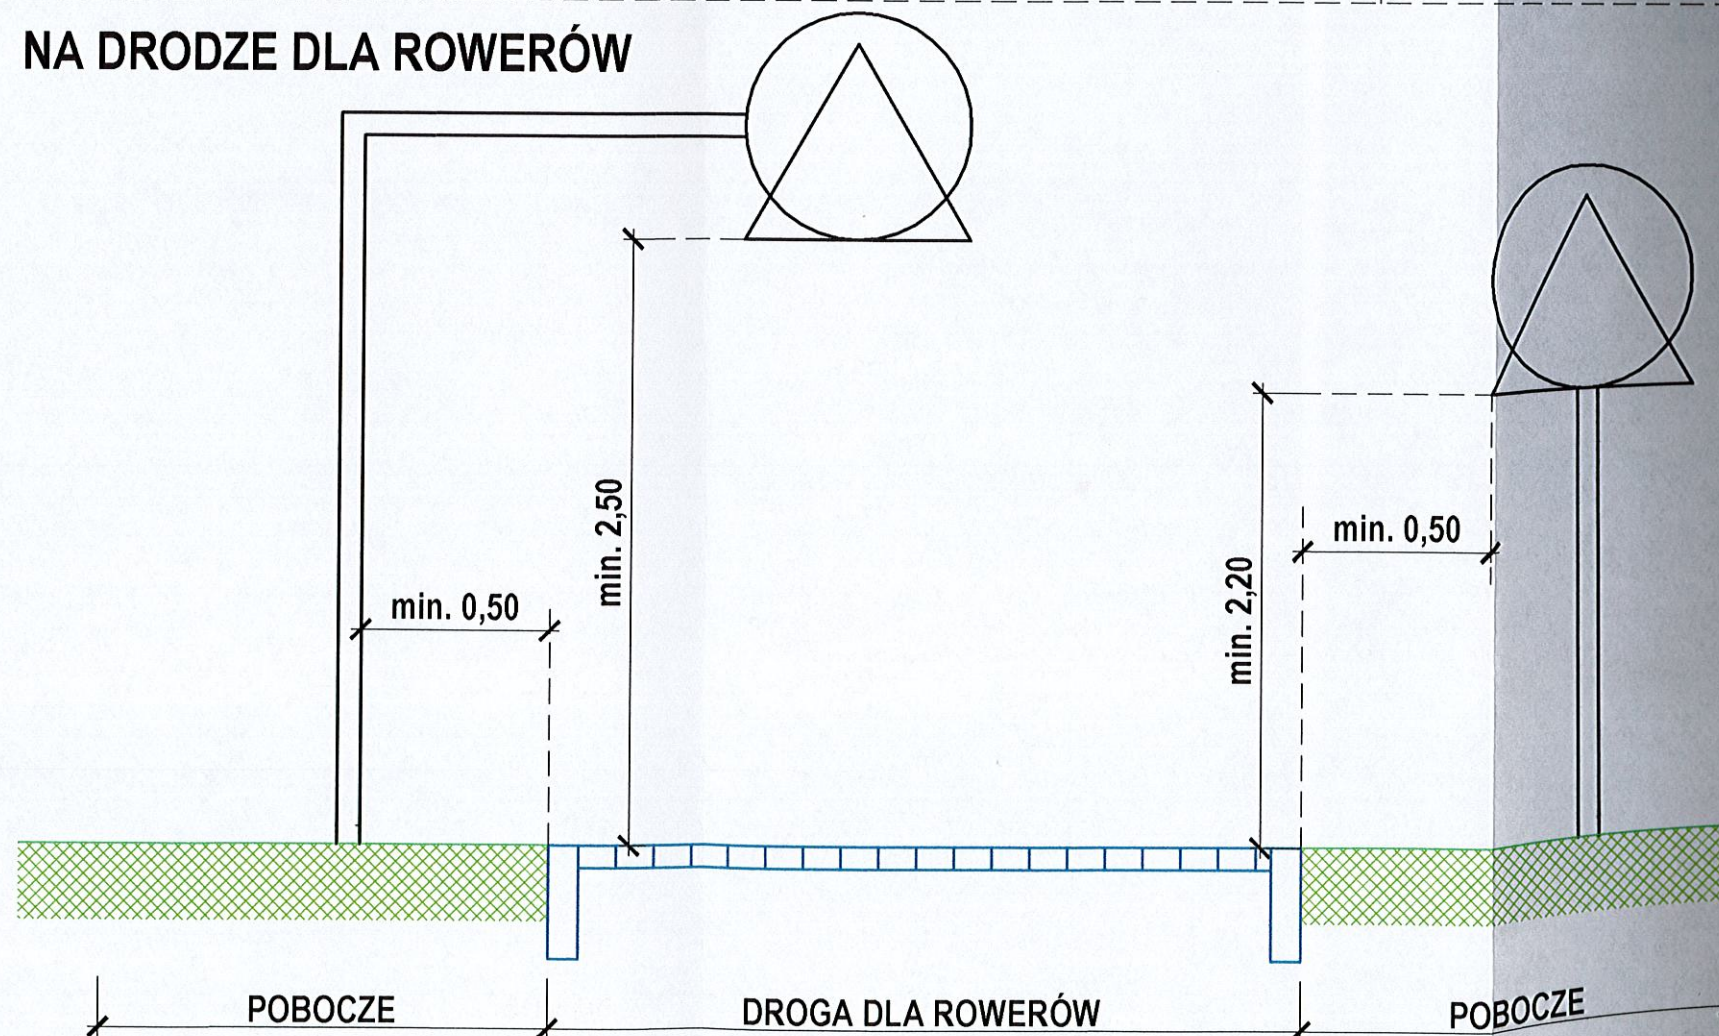

JEDNOSTKA PROJEKTOWA	 IRENEUSZ IGNASZAK BUDOWNICTWO KOMUNIKACYJNE PROJEKTY NADZORY		
	OS. KONSTYTUCJI 3 MAJA 14a 63 - 200 JAROCIN		Tel. 603 333 671 fax. 62 505 43 15
RYSUNEK	SCHEMAT USTAWIENIA ZNAKÓW DROGOWYCH PIONOWYCH		
	branża		numer rysunku
	Drogowa		3